


RevNo	NOTE REVISIONE	DATA	DISEGNATO	APPROVATO

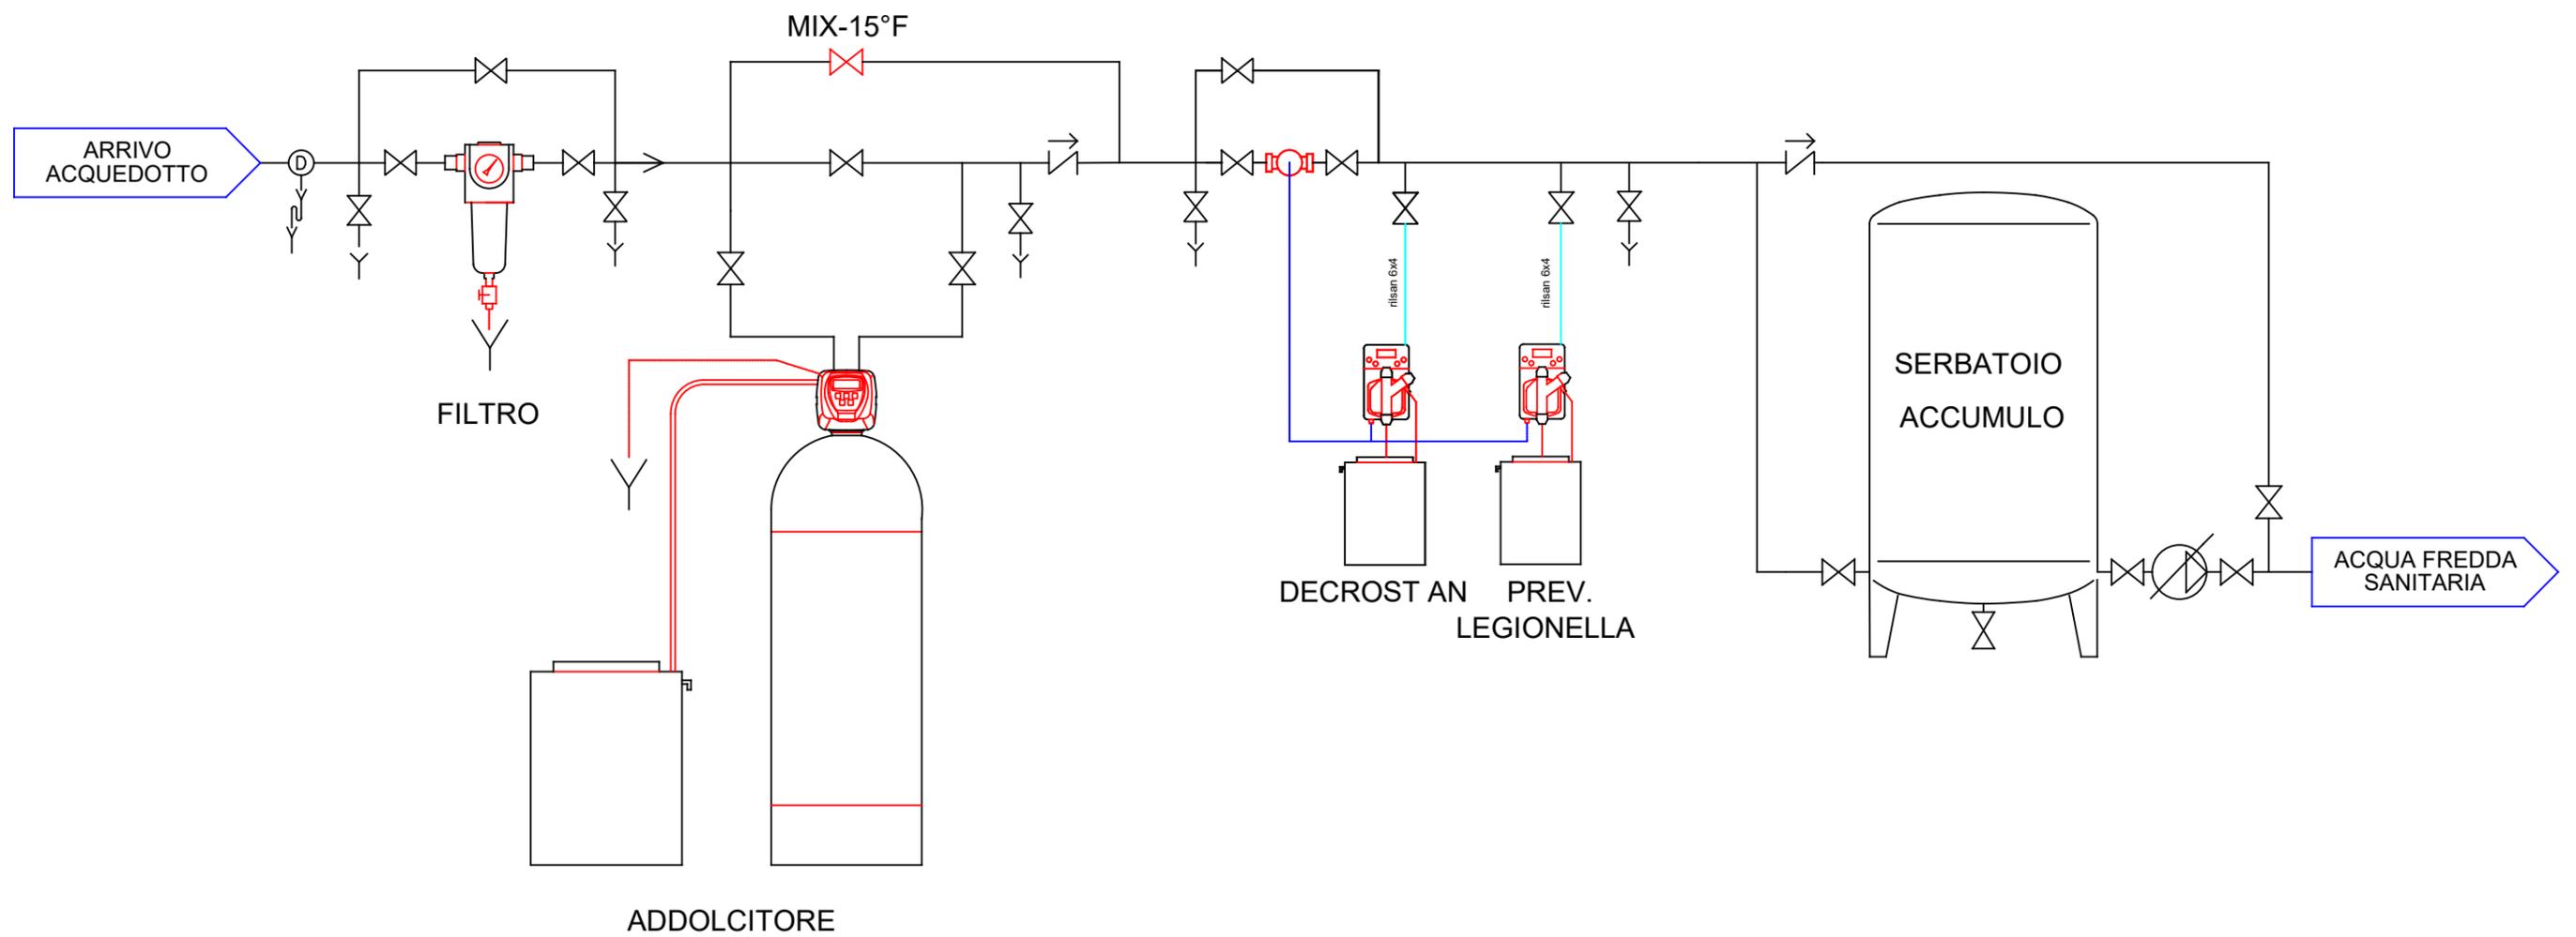

		CLIENTE	FORMATO	SCALA
DISEGNATO DA	AG	DESCRIZIONE SCHEMA TIPICO DI TRATTAMENTO ACQUA FREDDA GENERALE		
CONTROLLATO DA				
APPROVATO DA		RIF. CANTIERE		
EMISSIONE	09/05/2025	DISEGNO NUMERO		
REV	1			
COMMESSA				