


RevNo	NOTE REVISIONE	DATA	DISEGNATO	APPROVATO

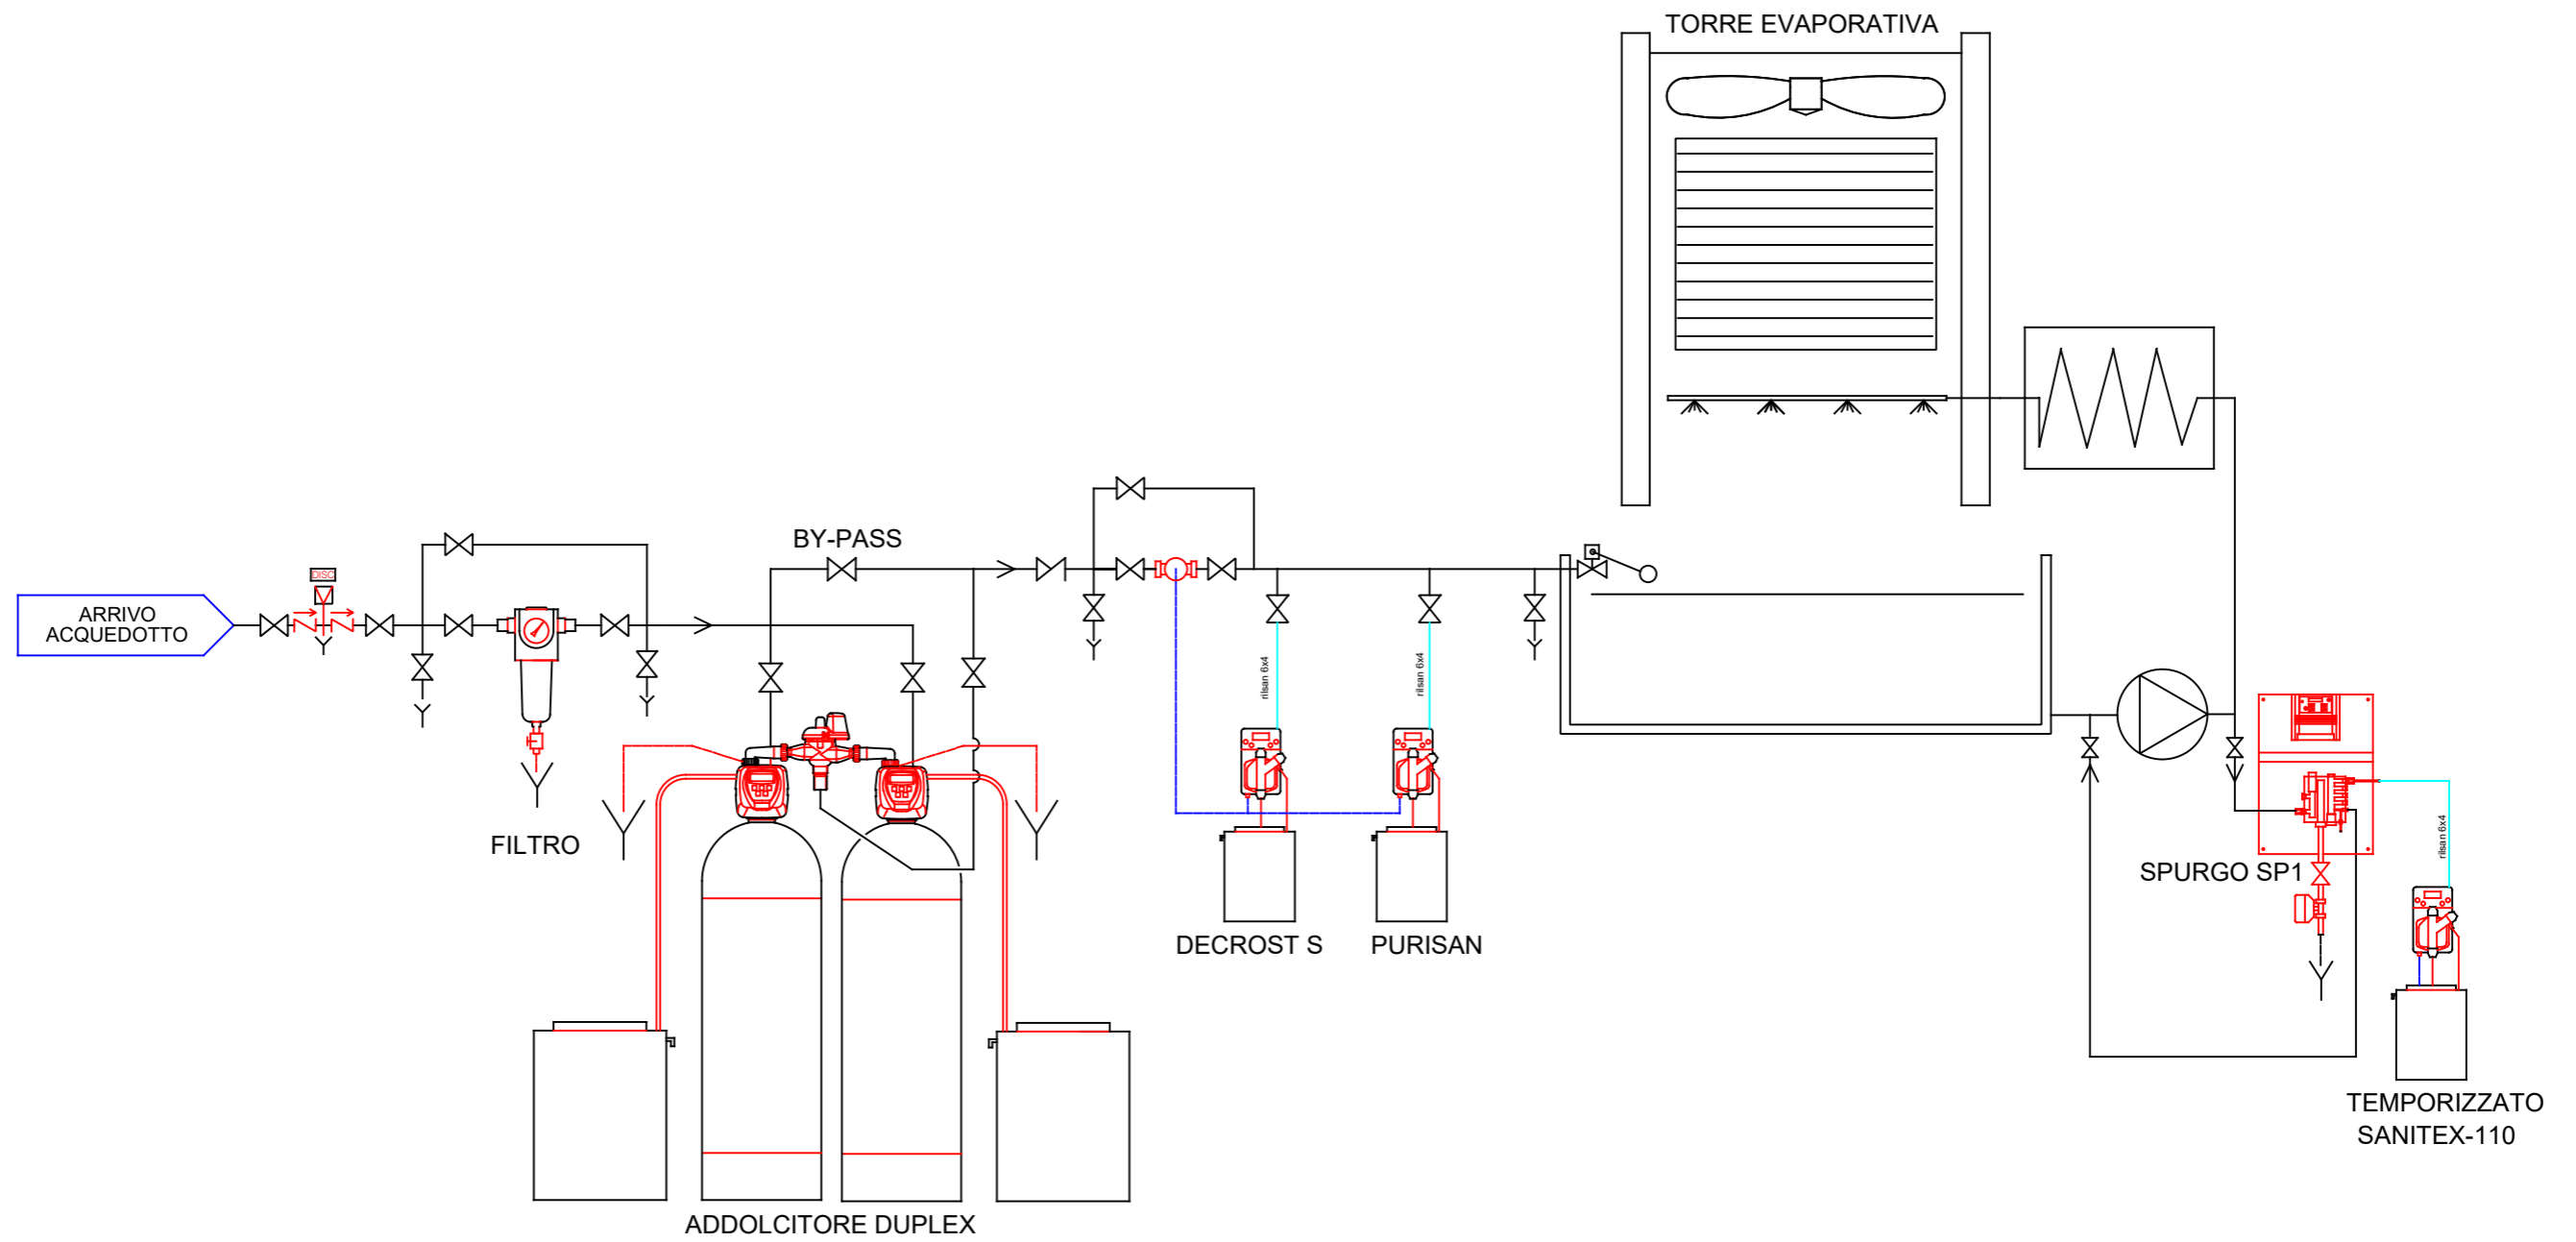

		CLIENTE	FORMATO	SCALA
DISEGNATO DA	AG	DESCRIZIONE SCHEMA TIPICO DI FLUSSO TRATTAMENTO ACQUA TORRE EVAPORATIVA		
CONTROLLATO DA				
APPROVATO DA		RIF. CANTIERE		
EMISSIONE		DISEGNO NUMERO		
REV	1			
COMMESSA				